
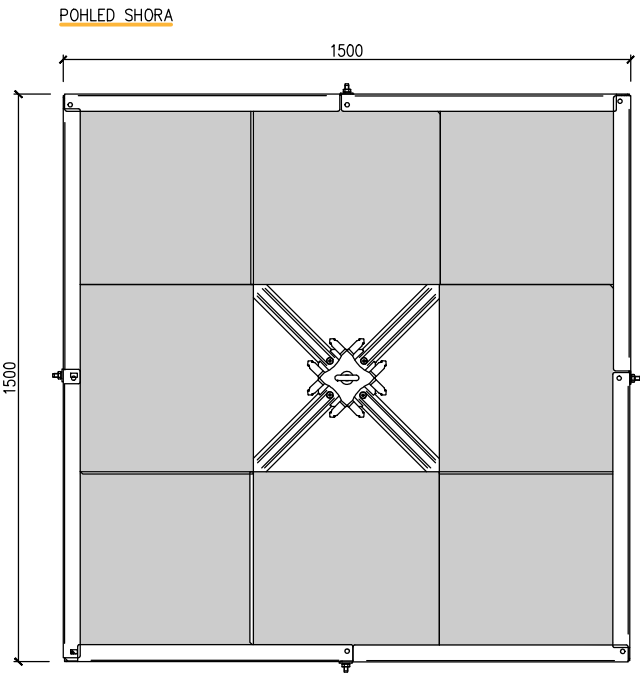


TOPSAFE TSL-MB2 Ø 16 mm	MOBILNÍ KOTVICÍ BOD PŘITĚŽOVANÝ DVOJITOU ZÁTĚŽÍ	TOPSAFE®
DÉLKY: 300 mm	POZNÁMKA: KONSTRUKCI KOTVICÍHO BODU NUTNÉ ZATÍŽIT V SOULADU S MONTÁŽNÍM NÁVODEM. PRO ZATÍŽENÍ LZE POUŽÍT BETONOVÉ DLAŽDICE (448 kg) NEBO SOUVRSTVÍ ZELENÉ STŘECHY (450 kg) ROZNÁŠECÍ PLOCHA : 1500 X 1500 mm VHODNÉ PRO MAX 2 OSOBY; PŘI ZATÍŽENÍ SOUVRSTVÍM ZELENÉ STŘECHY MAX PRO 1 OSOBU V SOULADU S POŽADAVKY NORMY EN 795	WWW.TOPSAFE.CZ WWW.TOPWET.CZ
MĚŘÍTKO: 1:20		

ZÁKLADNÍ INFORMACE	
URČENÍ	JISTĚNÍ OSOB PROTI PÁDU Z VÝŠKY A DO HLOUBKY
MATERIÁL	NEREZOVÁ OCEL 1.4301, ROZNÁŠECÍ KŘÍŽ: HLINÍK
BARVA	NEREZOVÁ OCEL
CERTIFIKACE	DLE EN 795:2012
VÝROBCE	ABS Safety GmbH

TECHNICKÉ ÚDAJE	
SOUČÁST DODÁVKY KOTVICÍHO BODU	KOTVICÍ BOD: - OKO - PÉROVÁ PODLOŽKA - MATKA 4x RAMENA KŘÍŽE 16x BOČNÍ LIŠTY ROZNÁŠECÍ SÍŤ KOTEVNÍ SADA: - 4x ŠROUB PRO UPEVNĚNÍ RAMEN KŘÍŽE 16x ŠROUB + PODLOŽKA + MATKA PRO SESTAVENÍ BOČNÍCH LIŠŤ 2x STAHOVACÍ KROUŽEK NA SLOUPEK BODU STŘEDOVÁ PATKA ZATÍŽENÍ NENÍ SOUČÁSTÍ DODÁVKY KOTVICÍHO BODU !
PARAMETRY KOTVENÍ	UTAŽENÍ OKA 70 Nm UTAŽENÍ ŠROUBŮ PRO UPEVNĚNÍ RAMEN KŘÍŽE 15 Nm UTAŽENÍ ŠROUBŮ PRO SPOJENÍ BOČNÍCH LIŠŤ 40 Nm UTAŽENÍ KROUŽKŮ 8 Nm

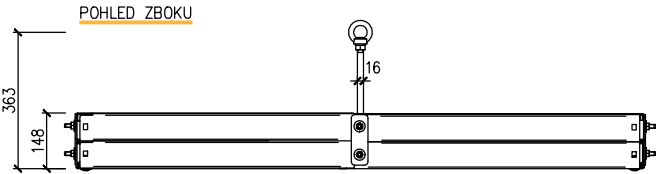

PERSPEKTIVA

